


Wechsel der Geschosshöhen Vorderhaus 3,50 m
Seiten-/ Gartenhaus 3,25 m
Die Trennwand zwischen den Terrassen wird
in Höhe 2,00 m ausgeführt und ist gemauert

Oberlicht 5 X
74 x 1.20

Rauchzugfenster
und Dachausstieg

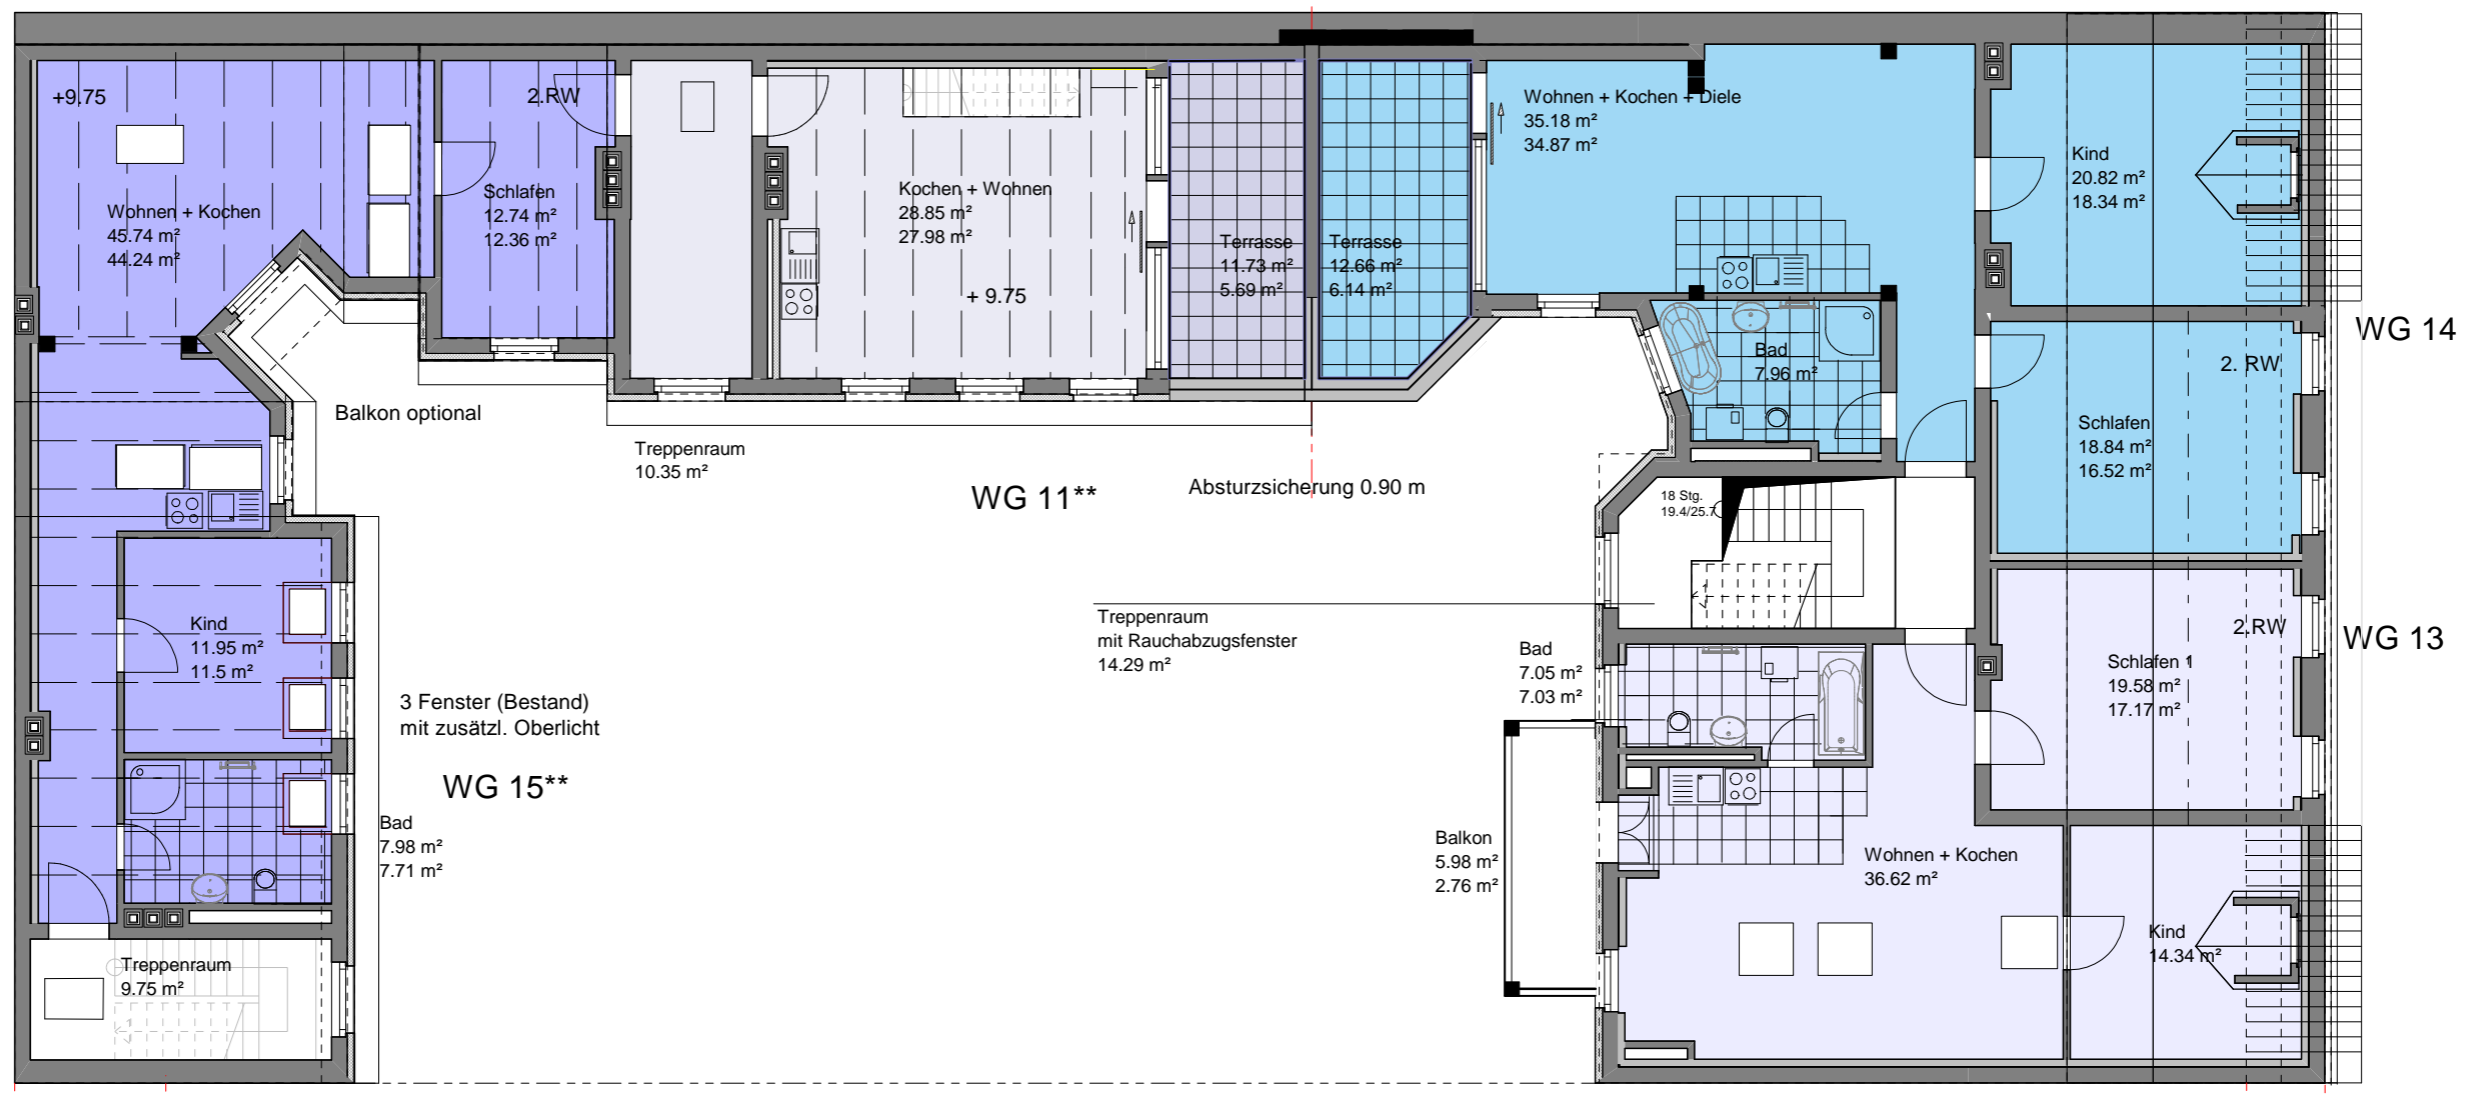

Rauabzugsfenster

3 Fenster (Bestand)
mit zusätzl. Oberlicht

WG 15**

WG 11**

Absturzicherung 0.90 m

WG 14

WG 13